



LEGENDA

-  řešené území
-  hranice parcel



ZPRACOVATEL DOKUMENTACE:
BAPO s.r.o. IČ 26230283
Sušilovo nám. 423/47, 683 01 Rousínov
mobil: +420 604 279 035
email: bartak.projekt@seznam.cz

46/2016


PŘÍRODNÍ KOU PACÍ BIOTOP VELKÝ TÝNEC

INVESTOR:
Obec Velký Týnec
Zámecká 35
783 72 Velký Týnec 1


ZÁKRES DO KATASTRÁLNÍ MAPY

1:5000

VYPRACOVAL:
Ing. arch. Václav Slovák
11/2016

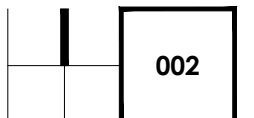

002

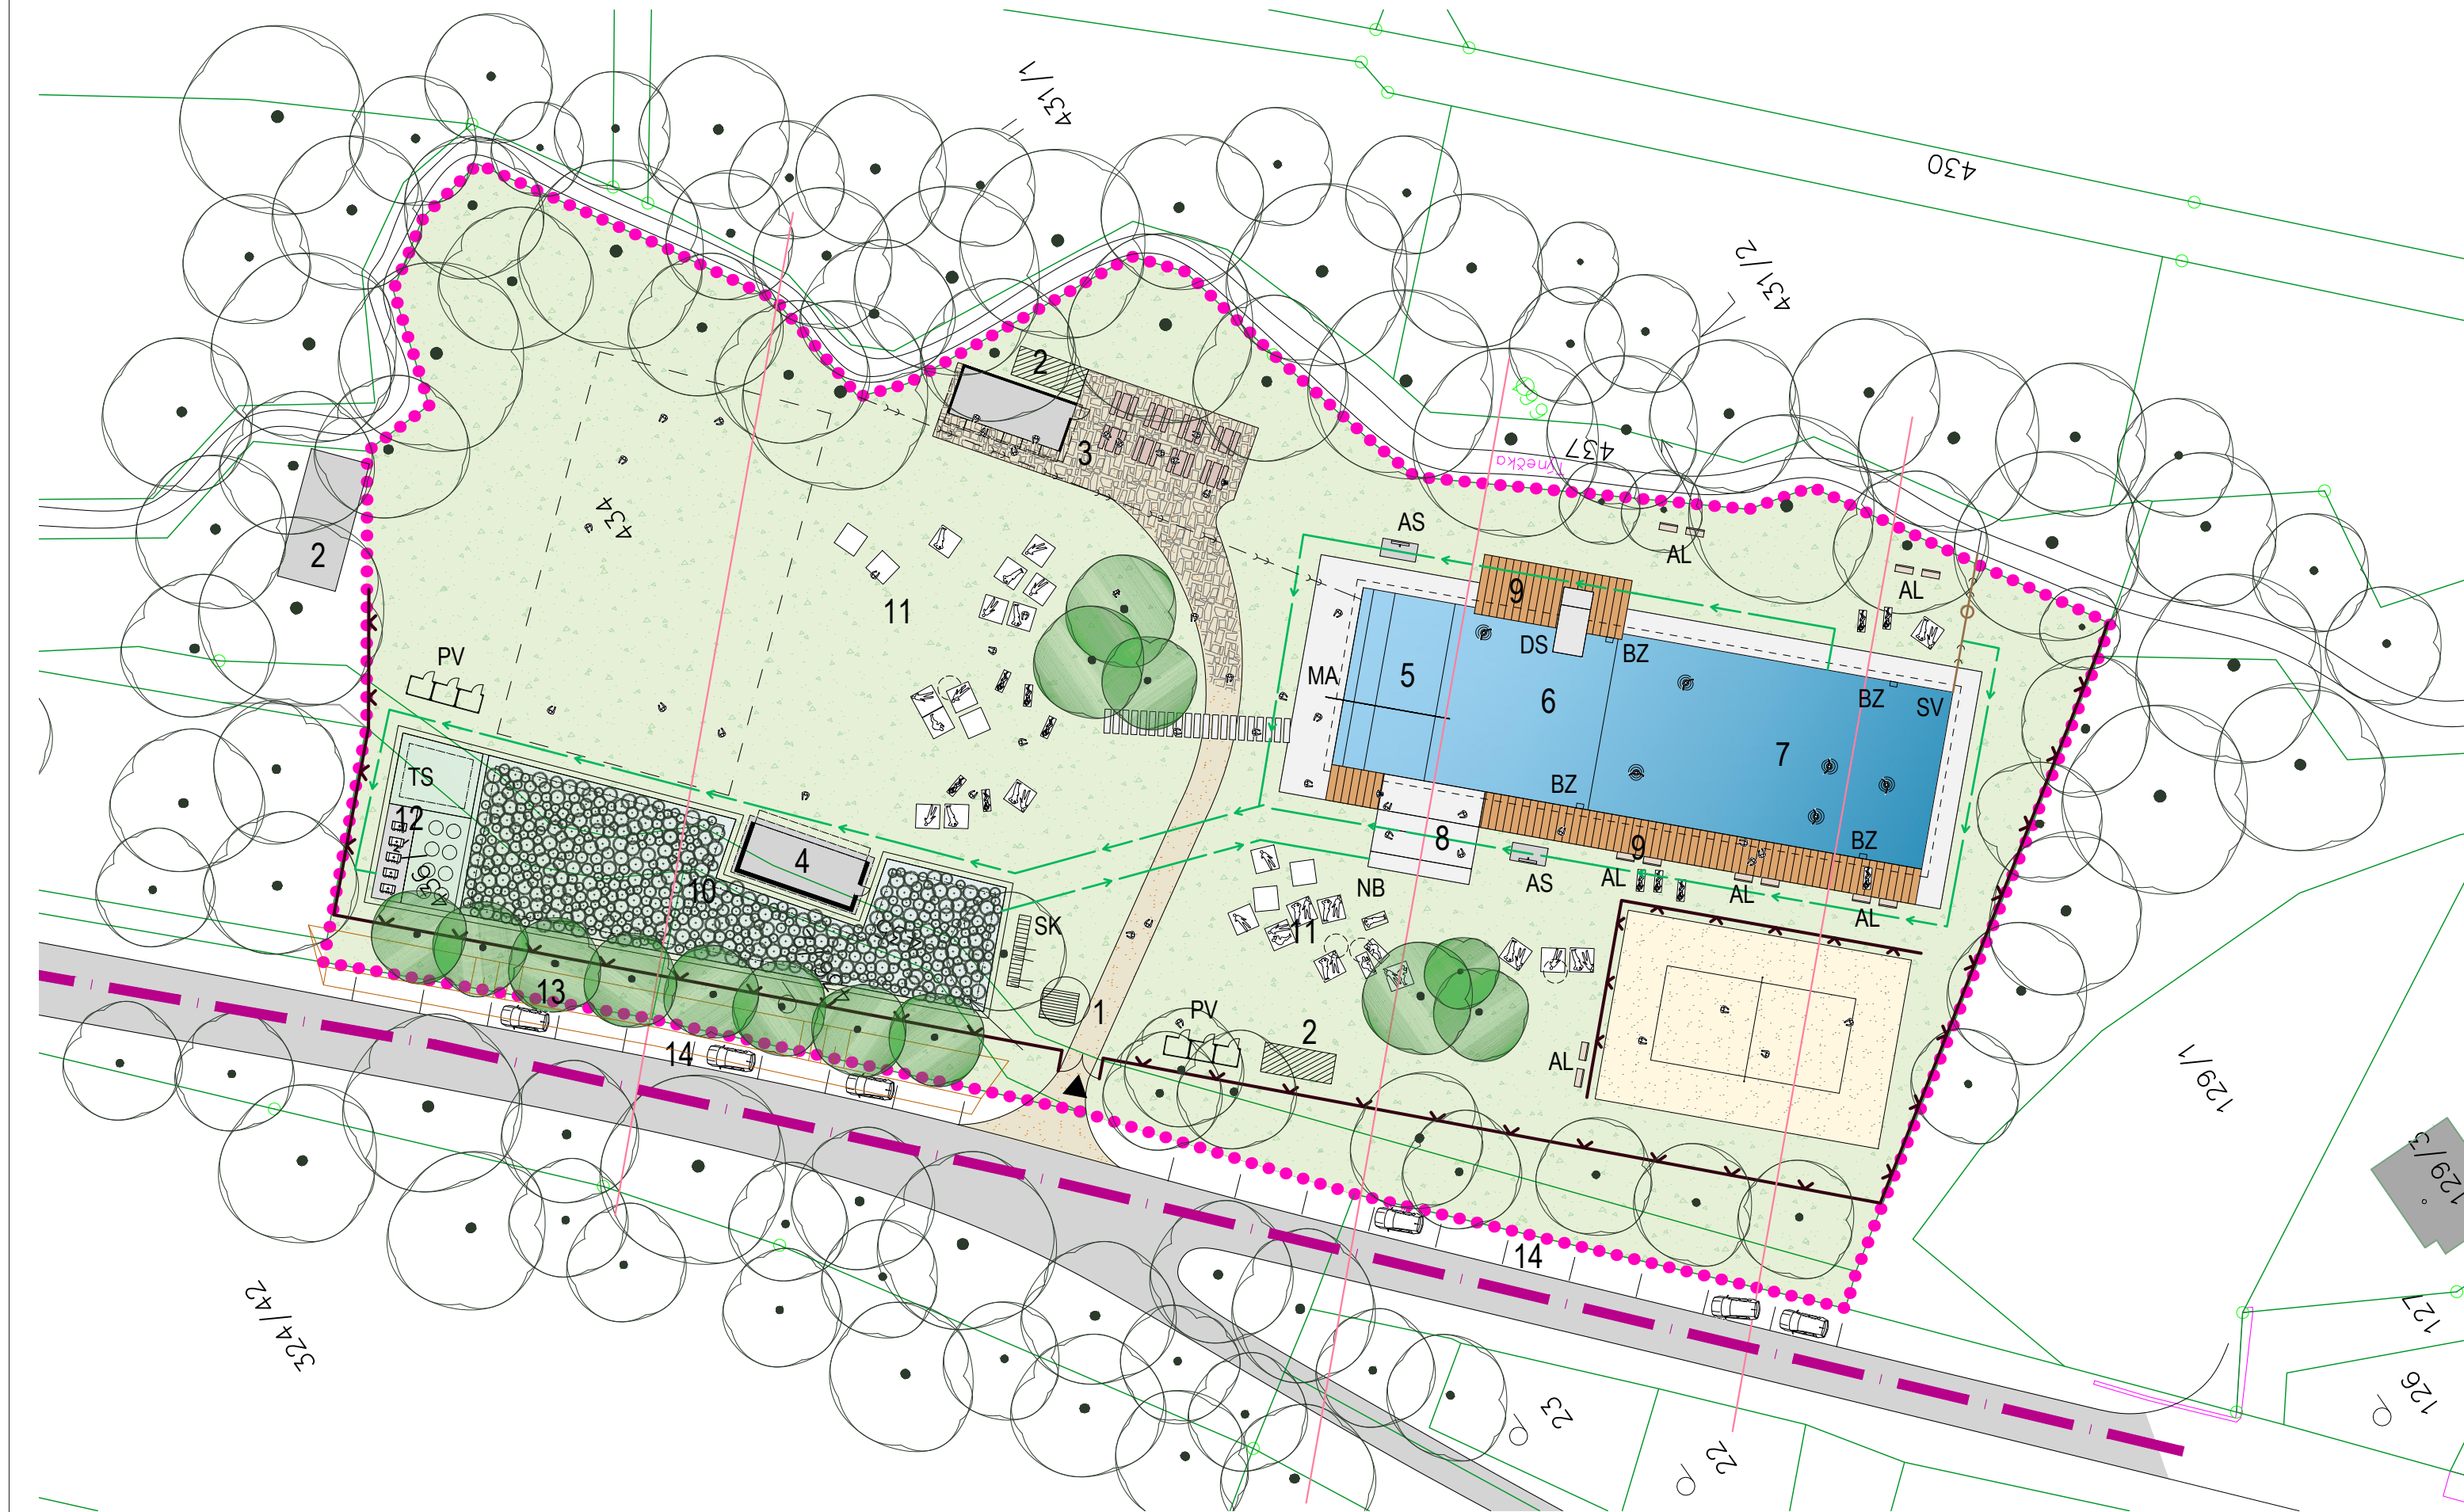

POPIS BIOTOPU

- 1 vstupní prostor s pokladnou
- 2 původní objekt / mobilní WC
- 3 stávající objekt občerstvení
- 4 stávající objekt - podium
- 5 brouzdaliště
- 6 neplavecká část
- 7 plavecká část
- 8 nátok do biotopu - kamenný potok / brod
- 9 molo
- 10 biologická část
- 11 pobytová plocha
- 12 filtrace
- 13 rozšíření náspu komunikace
- 14 podélné stěny

- AL areálová lavička
- AS areálová sprcha
- BZ bazénové žebříky
- DS dětská skluzavka
- MA nerezové madlo
- NB nátok do biotopu - vývěr
- PV venkovní převlékárna
- SK stojany na kola
- SN skluzavka nerez
- SV spodní výpust biotopu
- TS technologická (čerpadlová šachta)

TECHNICKÉ ÚDAJE

PLOŠNÉ UKAZATELE	
brouzdaliště	117 m ²
neplavecká část	208,50 m ²
plavecká část	424,50 m ²
Celkem koupací část	750 m²
externí biologická část (laguny)	celkem cca 500 m ²
Celkem vodní plocha	cca 1 250 m²

MATERIÁLOVÉ ŘEŠENÍ



POBYTOVÁ PLOCHA



DŘEVĚNÉ PALUBY



BETONOVÁ DLAŽBA



KAMENNÁ DLAŽBA

LEGENDA

- vodní plochy
- biologická část
- zpevněné plochy v areálu - štěrk / mlat
- rozptýlená kamenná dlažba (porfyr)
- dřevěné paluby
- velkoformátová betonová dlažba
- travnaté plochy


- stávající dřeviny
- zeleň návrh

LEGENDA

- řešené území
- hranice parcel
- komunikace
- oplocení areálu - nové
- vstup / vjezd do areálu
- terénní úpravy

LEGENDA IS A TECHNOLOGIE - NÁVRH

- vedení technologie biotopu (schema!)
- spodní vypouštění biotopu

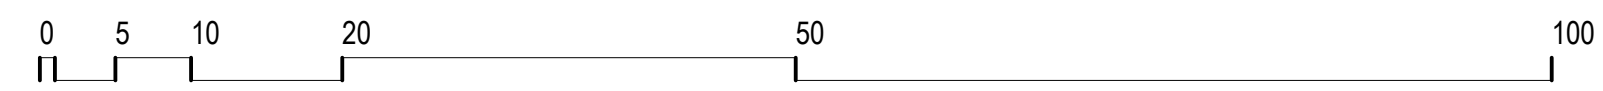

ZPRACOVATEL DOKUMENTACE:
BAPO s.r.o. IČ 26230283
Sušilovo nám. 423/47, 683 01 Rousínov
mobil: +420 604 279 035
email: bartak.projekt@seznam.cz

46/2016

PŘÍRODNÍ KOUPACÍ BIOTOP VELKÝ TÝNEC

INVESTOR:
Obec Velký Týnec
Zámecká 35
783 72 Velký Týnec 1

HLAVNÍ SITUAČNÍ VÝKRES

1:500

VYPRACOVAL:
Ing. arch. Václav Slovák
11/2016

003