
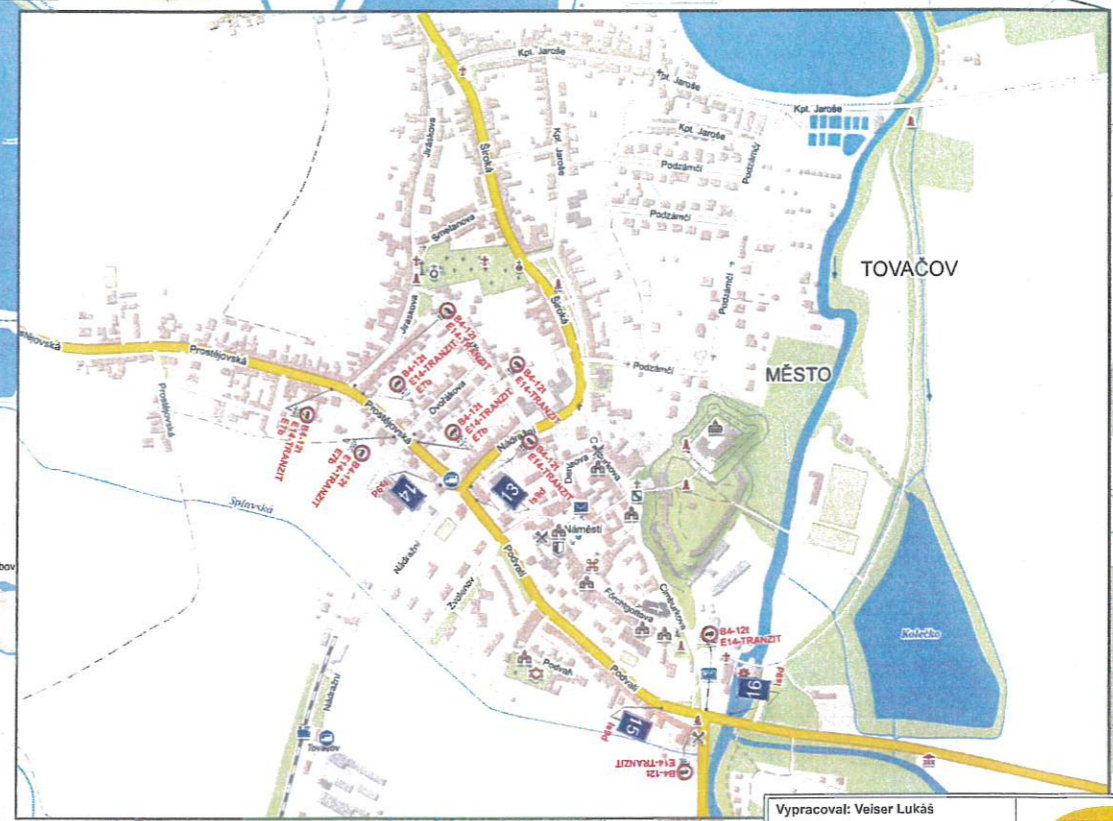


**OVĚŘENO**  
 Magistrátem města Olomouce  
 odborem stavebním  
 Sp. zn.: S-SMOL/ 513554/2024/PS  
 Dne: 11. 12. 2024

Datum: 19. listopadu 2024  
 Č.j.: KRPM-154705-2/ČJ-2024-1400DP  
 SOUHLASÍ

*K. V. V. V.*  
 KRÁSKOVICHOVA POLICE  
 OLOMOUČSKÝ KRAJ  
 ČERHŮV STAVBY SPRÁVNÍ POLICE  
 OLOMOUČ


- 1
- 2
- 3
- 4
- 5
- 6
- 7
- 8
- 9
- 10
- 11
- 12
- 13
- 14
- 15
- 16
- 17
- 18
- 19
- 20
- 21
- 22

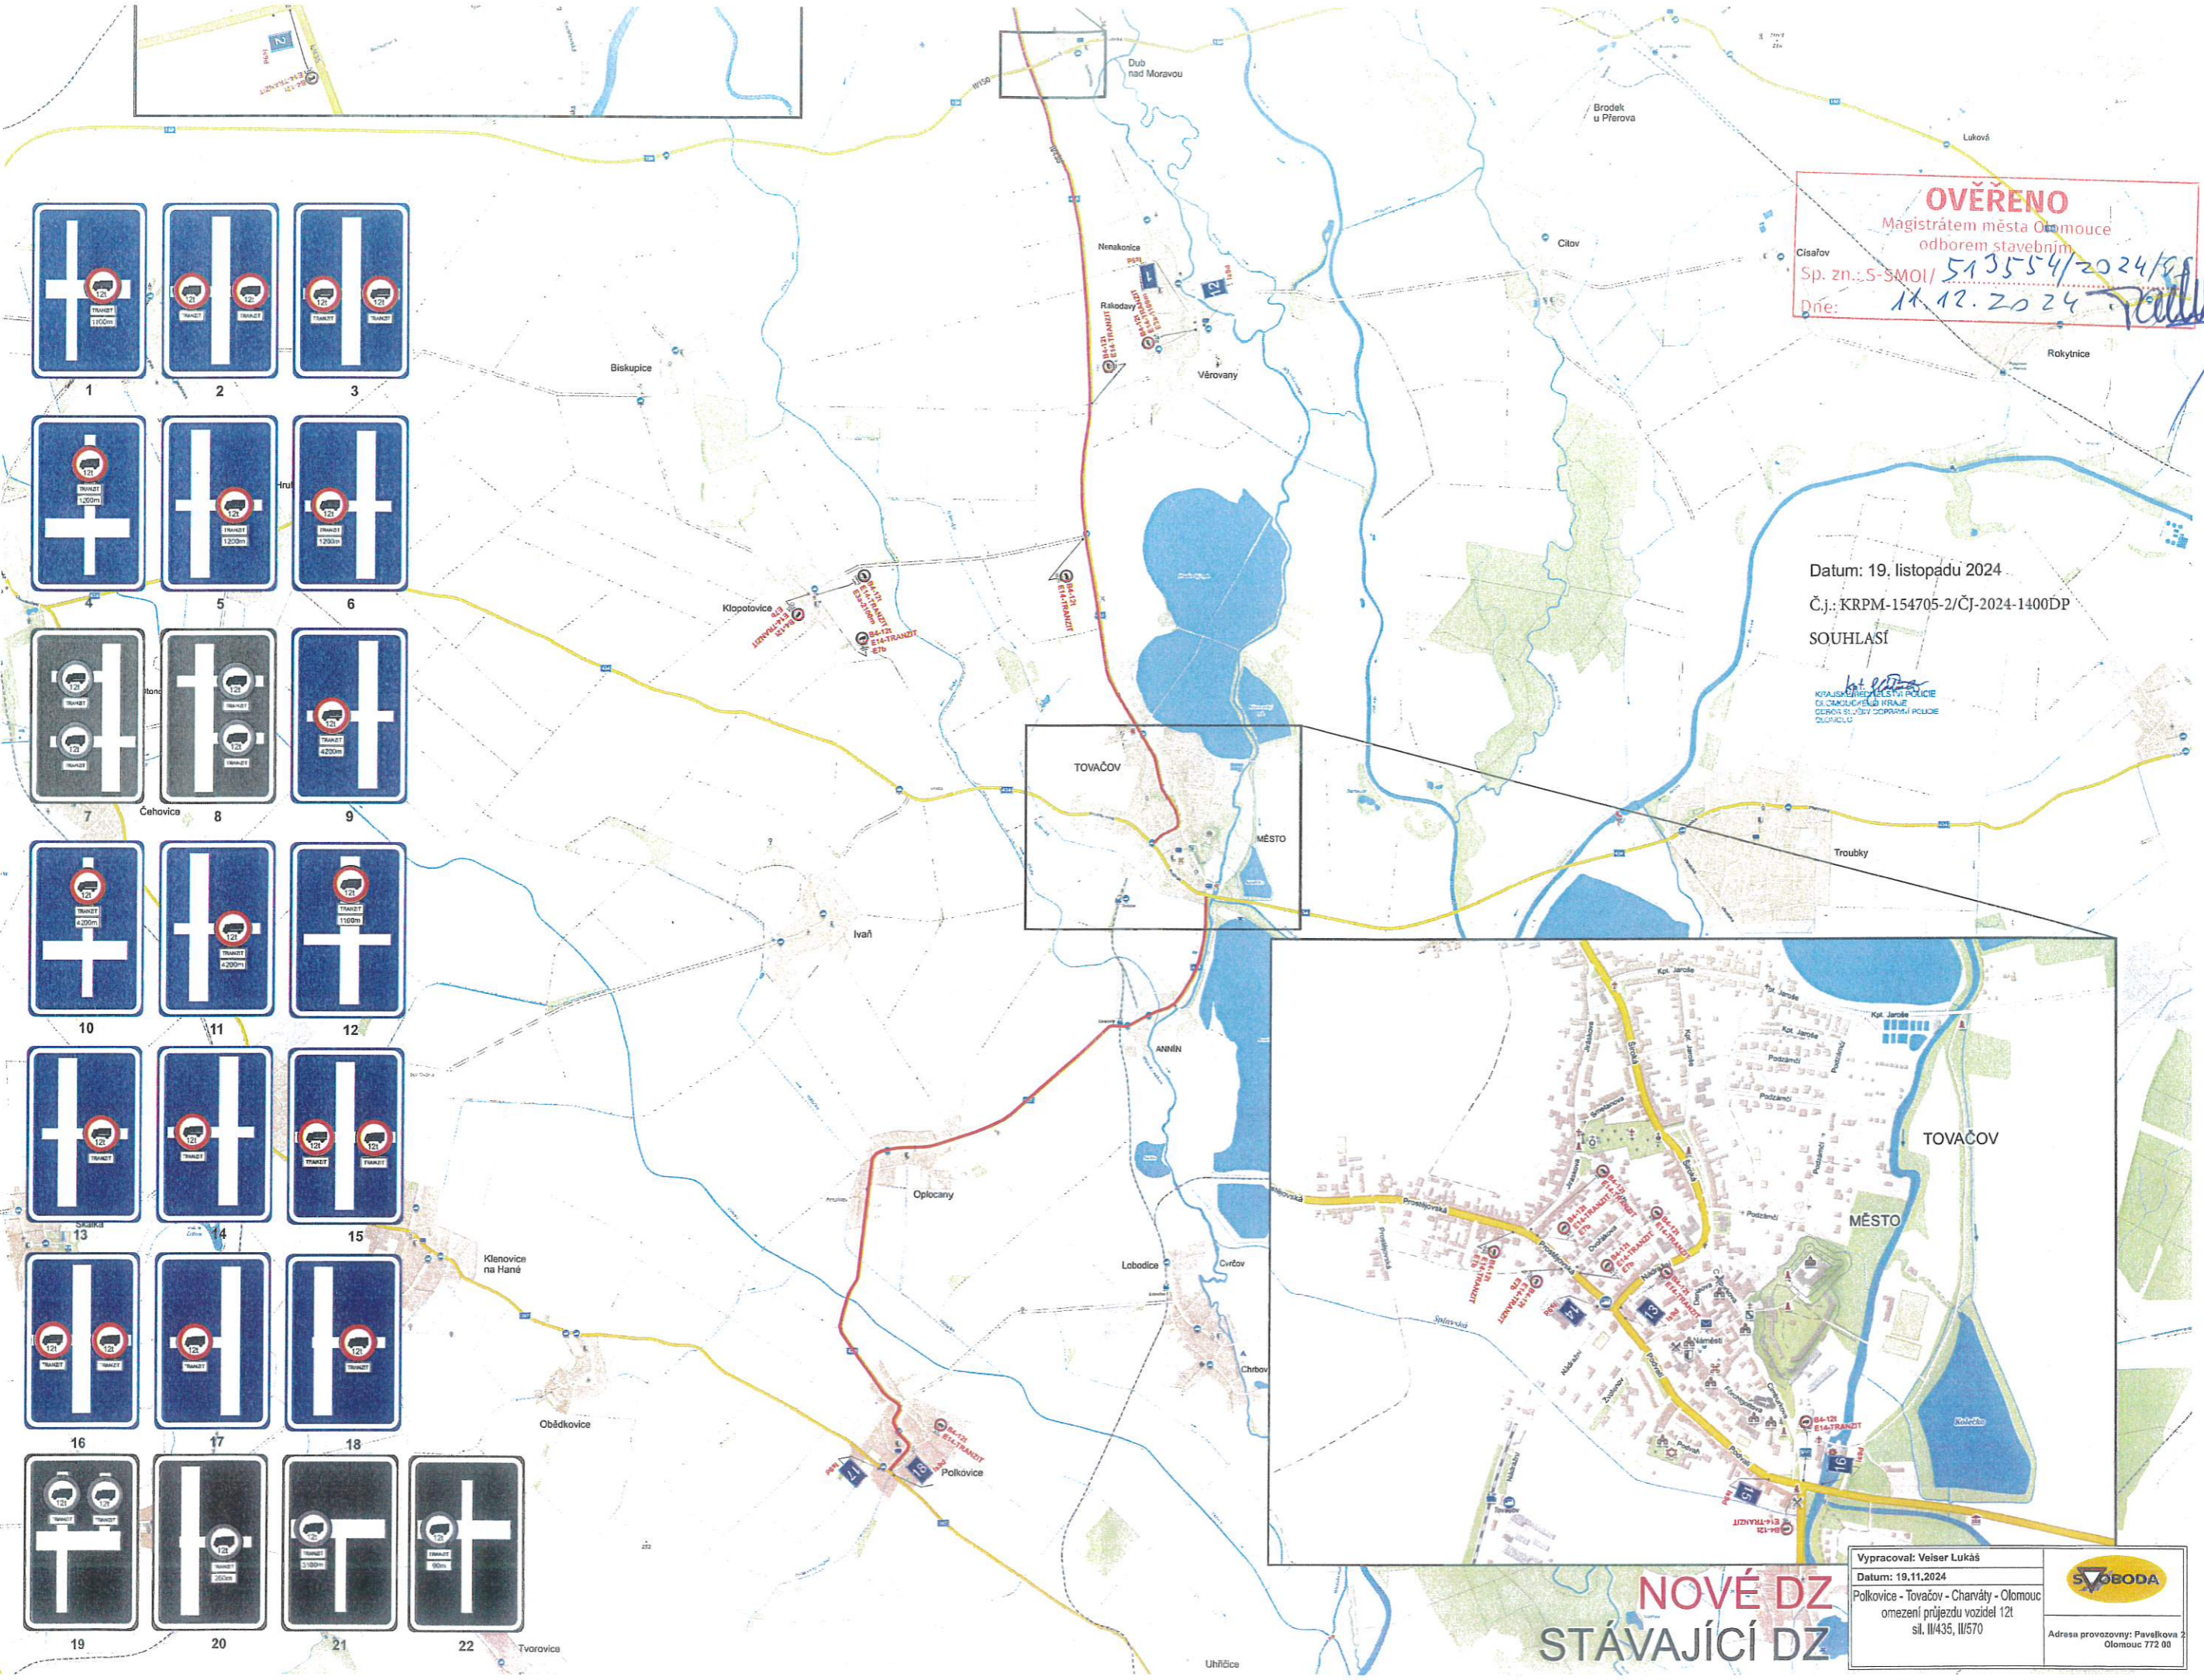

**NOVÉ DZ**  
**STÁVAJÍCÍ DZ**

Vypracoval: Veiser Lukáš Datum: 19.11.2024 Polkovic - Tovačov - Charváty - Olomouc omezení průjezdu vozidel 12t sil. III/435, III/570	 Adresa provozovny: Pavlovkova 2 Olomouc 772 00
---	---



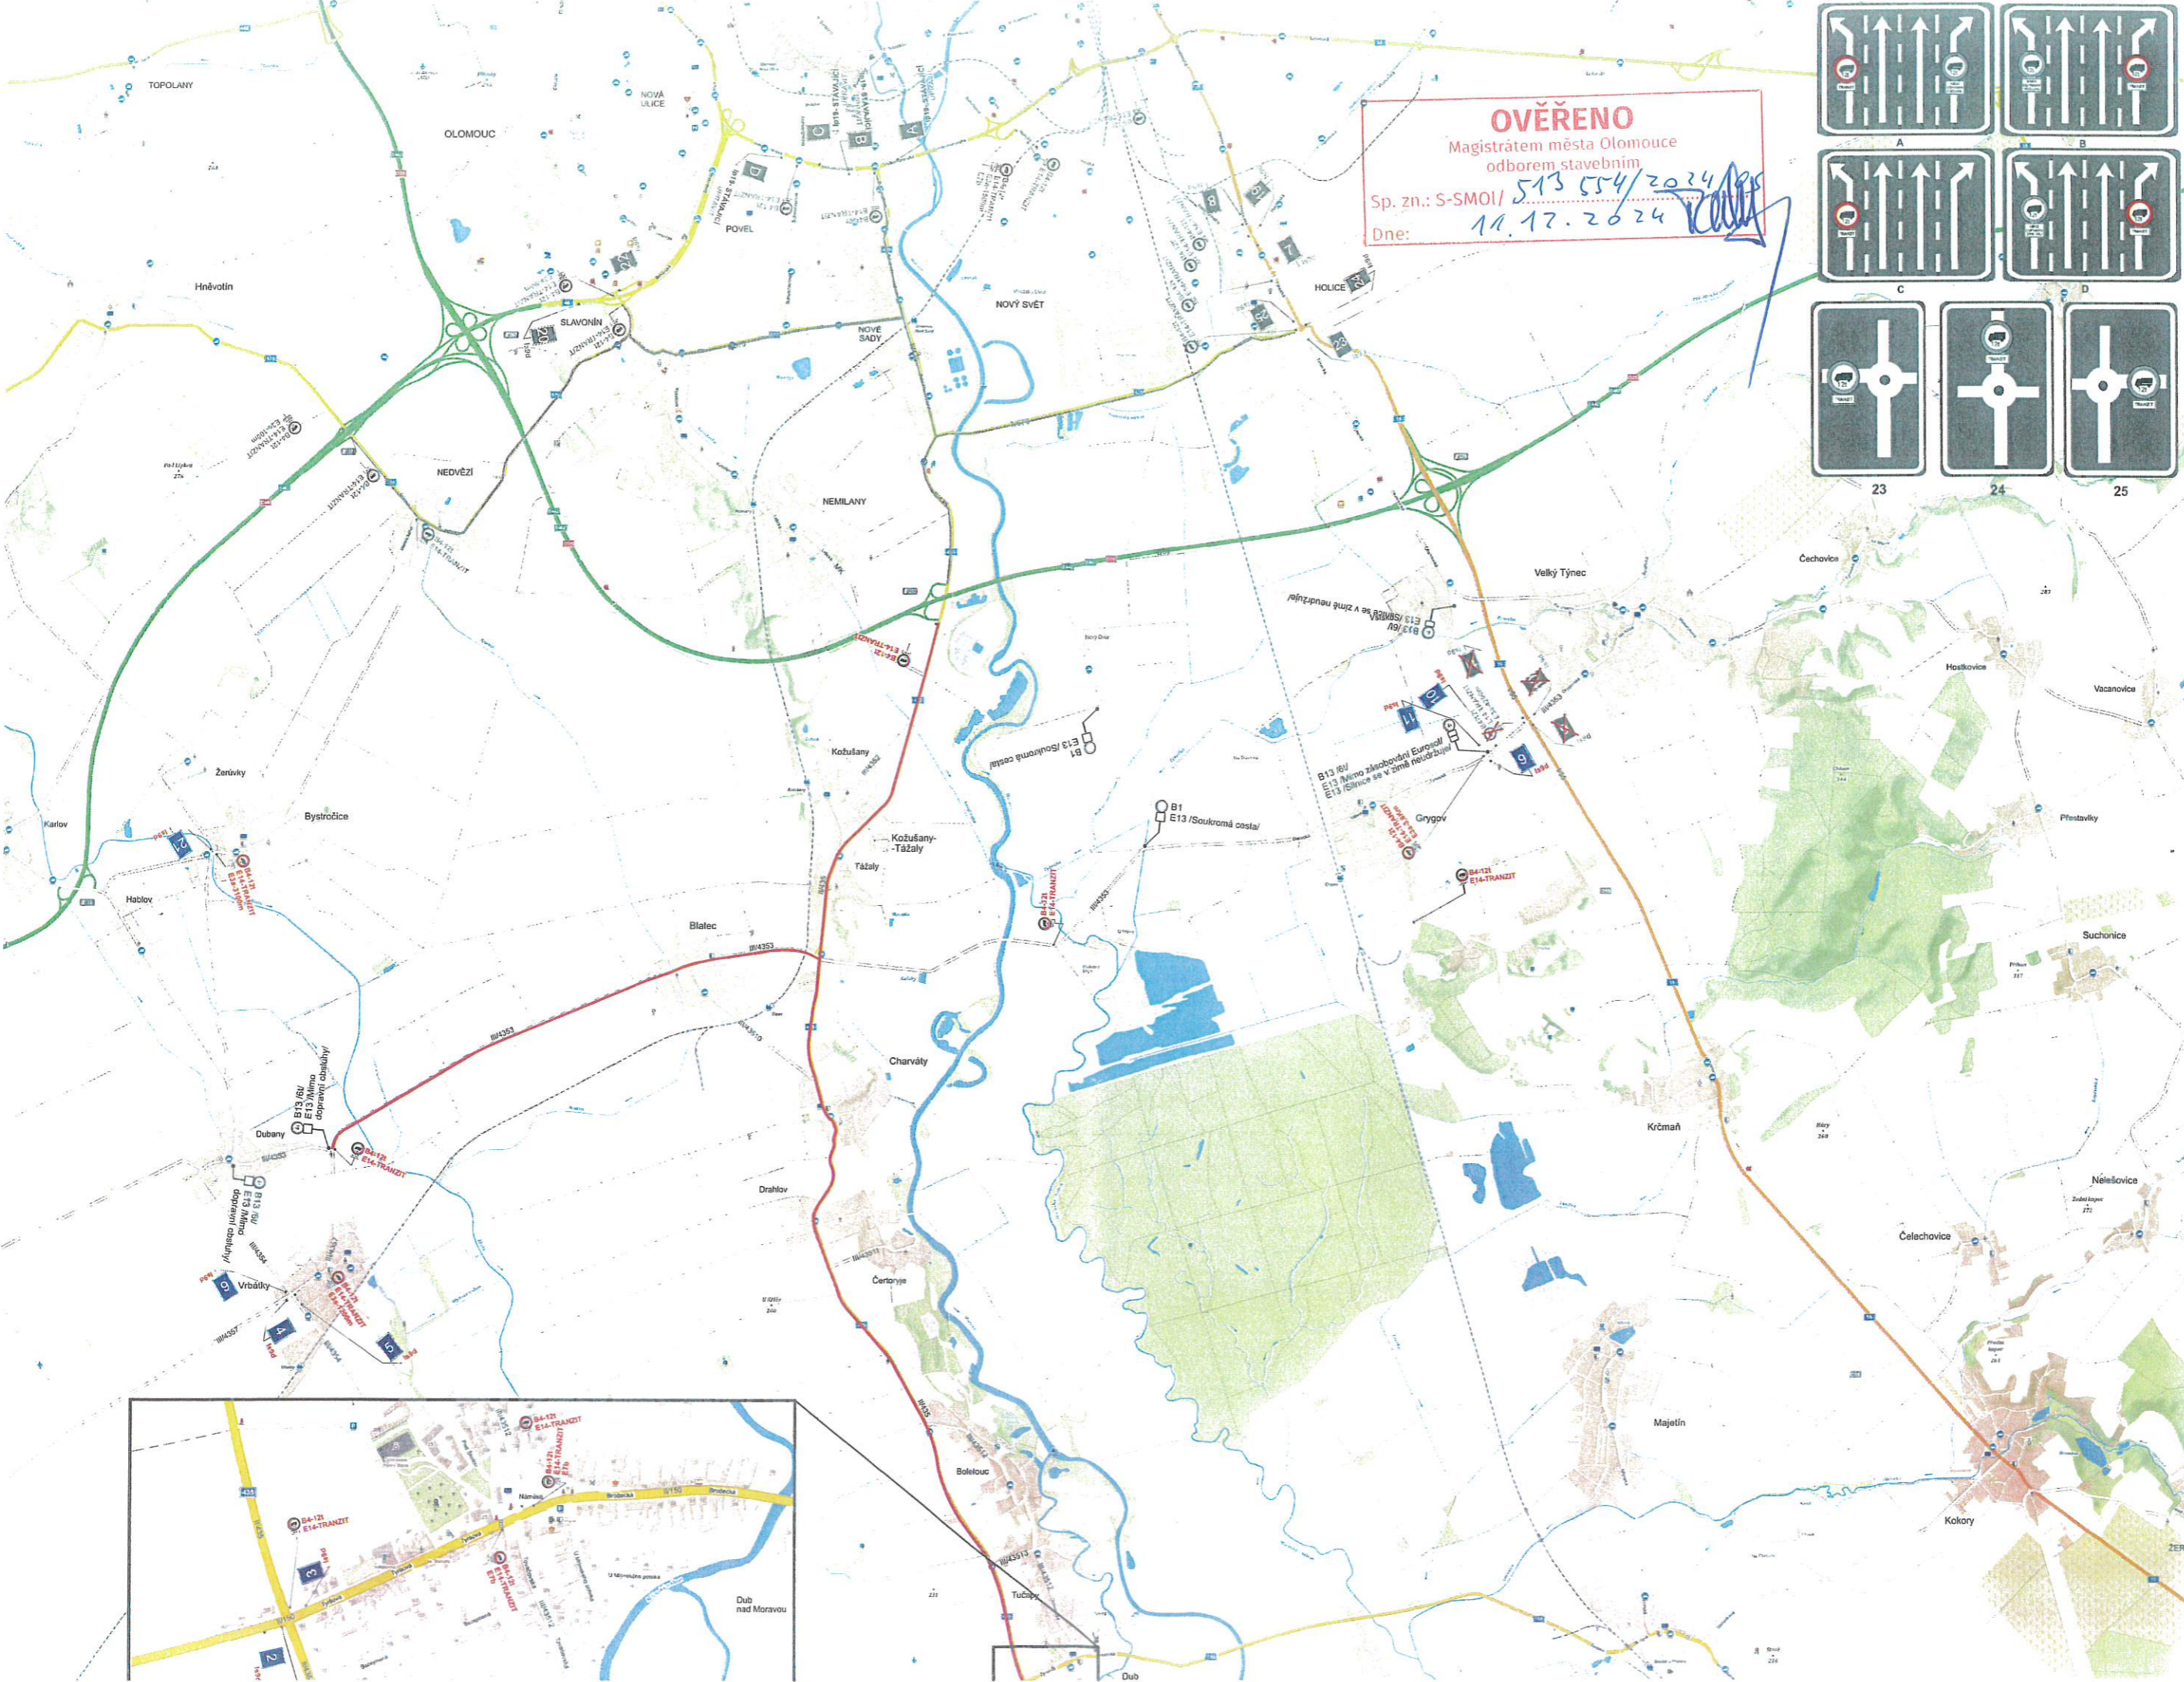

**OVĚŘENO**  
 Magistrátem města Olomouce  
 odborem stavebním  
 Sp. zn.: S-SMOI/ 513 554/2024  
 Dne: 11.12.2024

